STEEL SCHEDULE

MARK	LOCATION	QUAN	SIZE	LENGTH	TYPE	A	B	TOTAL FT.
B-1	CUTOFF	20	5	9-0	1			180.00
2		42	5	6-0	1			252.00
3		12	5	18-4	1			219.96
4		18	5	2-6	1			45.00
B-5		46	5	4-4	1			199.18
6		7	5	5-2	2	4-2	1-0	36.17
7		4	5	18-4	1			73.32
8	FLOOR SLAB	18	5	18-4	1			329.94
9		19	5	17-8	1			335.67
B-10		64	5	4-0	2	3-0	1-0	256.00
11		20	7	17-8	1			353.33
12		36	7	18-4	1			659.88
14	INLET WALL	24	5	8-9	1			201.25
B-15		8	6	3-6	1			28.00
16		12	6	8-9	1			105.00
17		7	5	3-3	2	2-3	1-0	22.75
18		8	5	2-3	1			18.00
19		10	5	10-7	2	8-9	1-10	105.83
B-20		20	6	7-3	2	4-3	3-0	145.00
21		32	5	6-0	2	3-6	2-6	192.00
22		3	5	4-1	2	2-3	1-10	12.25
23		8	5	3-6	1			28.00
24		14	5	3-6	2	2-6	1-0	49.00
B-25	WING WALLS	6	5	3-0	1			18.00
26		10	5	5-6	2	2-6	3-0	55.00
27	SIDE WALLS	14	5	10-1	2	8-9	1-4	141.17
28		14	5	8-9	1			122.50
29		4	5	8-6	1			34.00
B-30		8	5	7-6	1			60.00
31		8	5	6-6	1			52.00
32		8	5	5-6	1			44.00
33		8	5	4-9	1			38.00
34		12	5	15-3	1			183.00
B-35		4	5	13-0	1			52.00
36		5	5	10-9	1			53.75
37		4	5	8-6	1			34.00
38		6	5	6-3	1			37.50
39		12	5	15-3	1			184.00
B-40		4	5	11-7	3A	10-0	1-7	46.33
41	BAFFLE	38	5	5-3	2	4-3	1-0	199.50
42		11	5	8-0	1			88.00
43		10	5	6-9	2	4-3	2-6	69.00
44		10	5	5-9	2	3-3	2-6	59.00
B-45		10	5	7-2	2	4-8	2-6	72.00
46		4	5	4-3	1			17.00
47		4	5	3-3	1			13.00
48		4	5	4-8	1			18.67
49		2	5	5-9	1			11.50
B-50		2	5	3-9	1			7.50
51		8	5	2-6	1			20.00
52		24	4	19-6	1			468.00
53		18	4	11-11	4	4-1	3-9	214.50
54		18	4	3-9	1			67.50

* INCLUDES CONDUIT CRADLE AND COLLAR

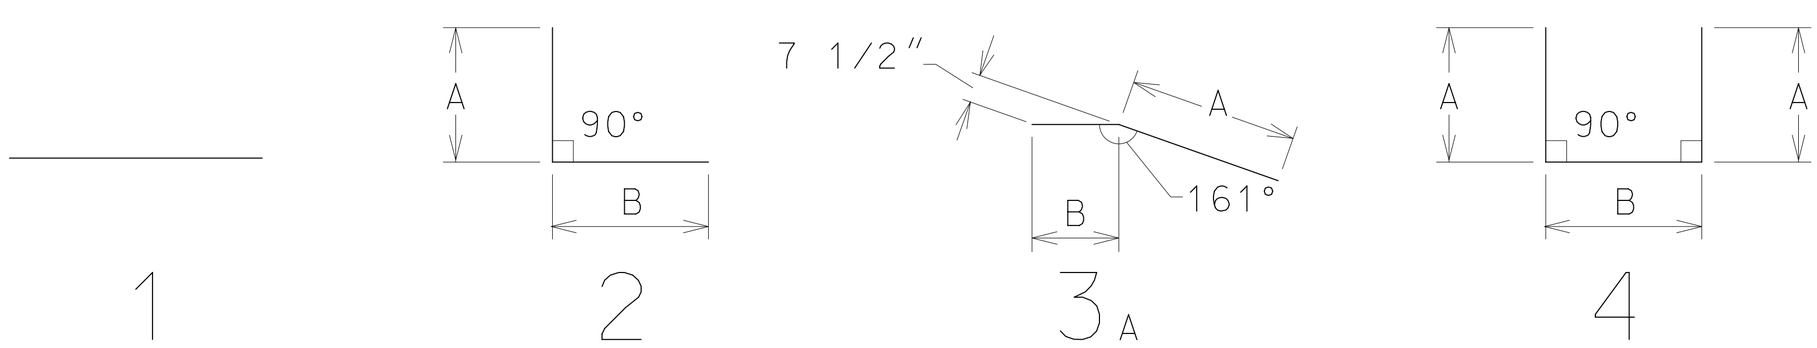

BAR TYPES

NOTE: ALL SPECIFIC RADIUS BENDS SHOULD MEET THE MINIMUM REQUIREMENTS OF ACI 318